


# پلان خانقاهي سالن بهار

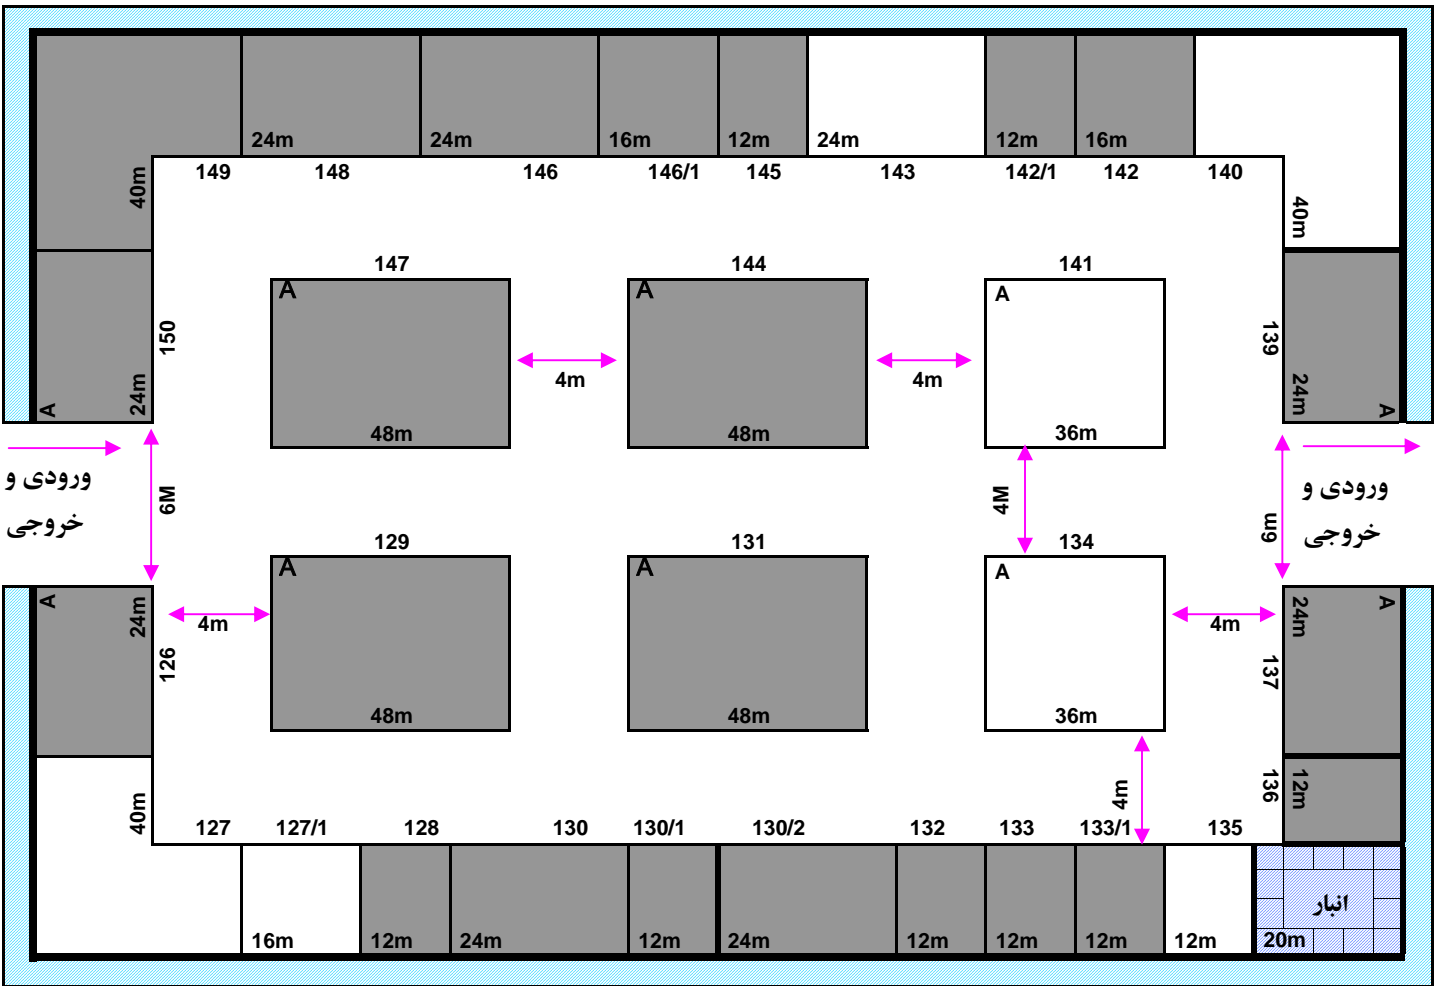

- جمع متراژ ریگ: ۴۹۲ متر مربع
- جمع متراژ جزیر ها: ۲۶۴ متر مربع
- جمع متراژ: ۷۵۶ متر مربع