


# پلان جانمایی سالن سرو

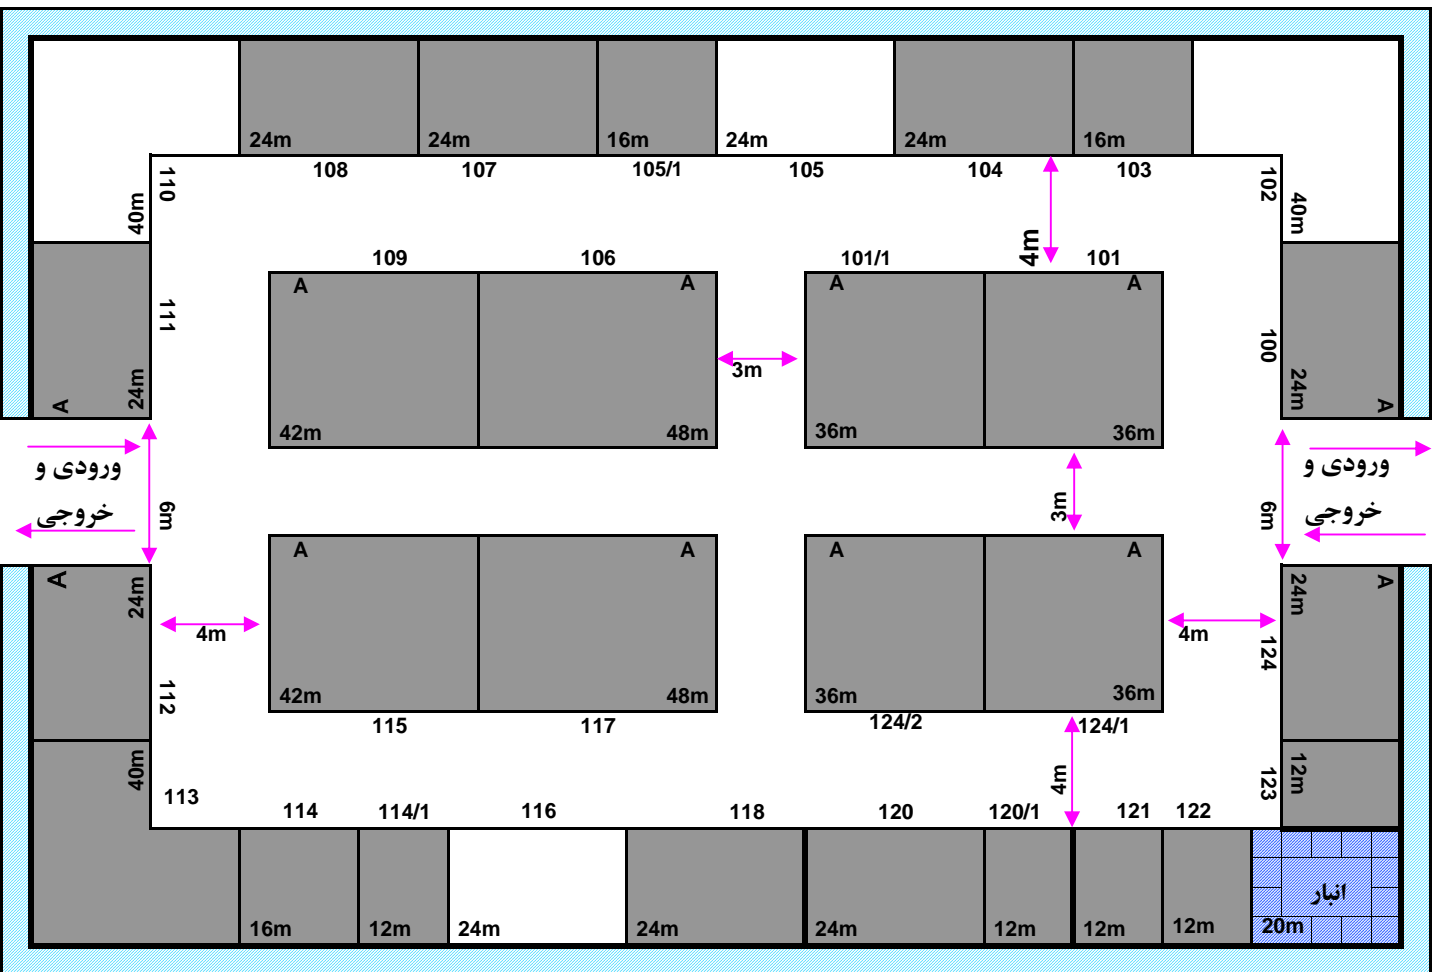

جمع مترآز رنگ: ۴۹۲ متر مربع  
 جمع مترآز جزیر ها: ۳۲۴ متر مربع  
 جمع کل مترآز: ۸۱۶ متر مربع